


Centralgatan / Keskuskatu

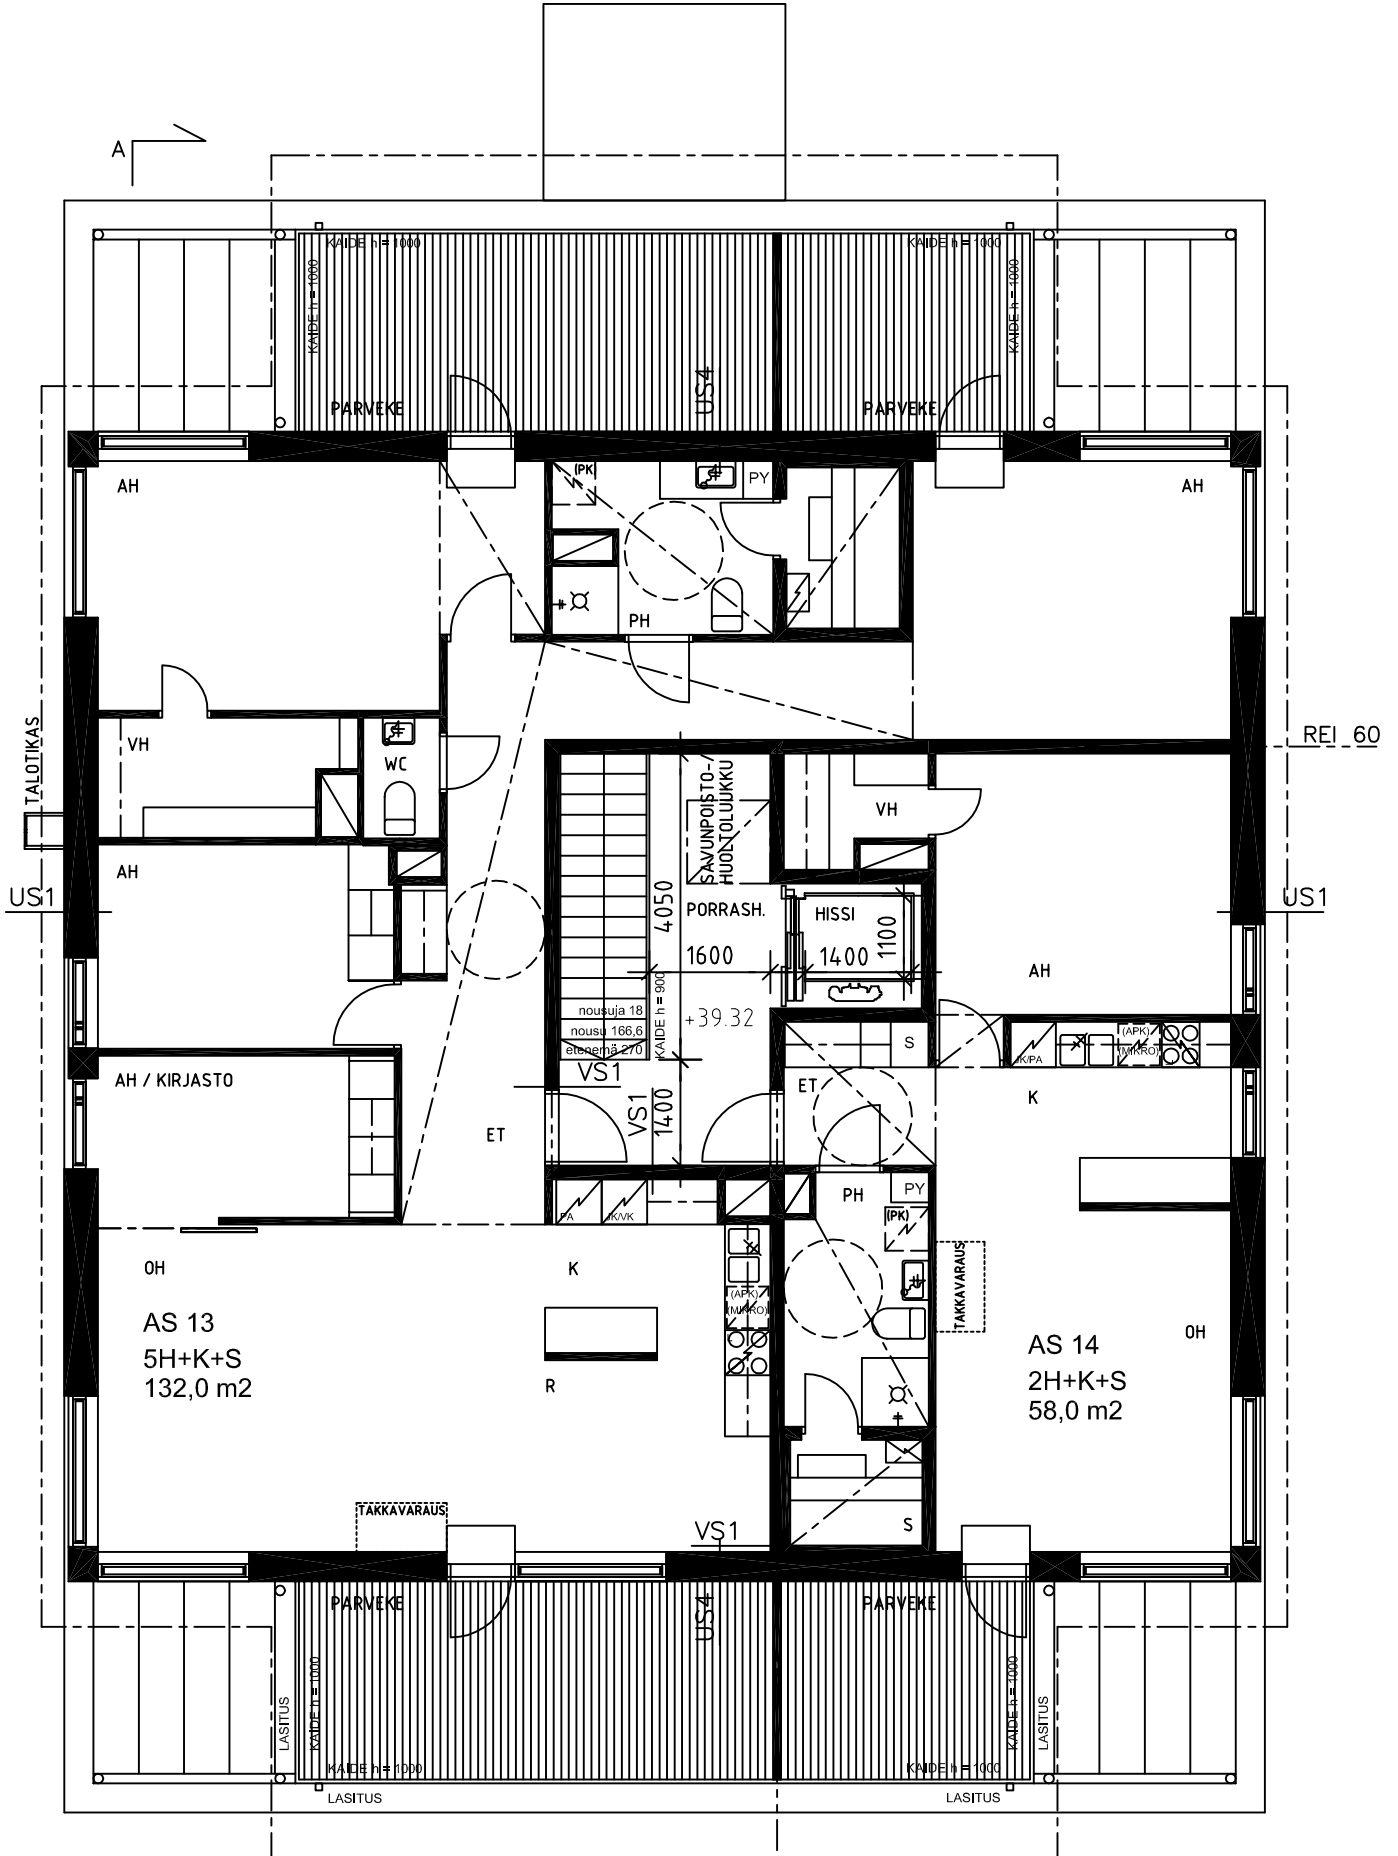

ULLAKKO

Gårdssidan / Pihapuoli

VY 231 m²
yht 1095 m²